

ΕΦΗΜΕΡΙΣ ΤΗΣ ΚΥΒΕΡΝΗΣΕΩΣ
ΤΗΣ ΕΛΛΗΝΙΚΗΣ ΔΗΜΟΚΡΑΤΙΑΣ

ΕΝ ΑΘΗΝΑΙΣ ΤΗι 2 ΜΑΡΤΙΟΥ 1978 | ΤΕΥΧΟΣ ΤΕΤΑΡΤΟΝ | ΑΡΙΘΜΟΣ ΦΥΛΛΟΥ 86

ΠΕΡΙΕΧΟΜΕΝΑ

ΑΠΑΛΛΟΤΡΙΩΣΕΙΣ

ΑΠΟΦΑΣΕΙΣ

ΑΝΑΚΟΙΝΩΣΕΙΣ

ΑΠΑΛΛΟΤΡΙΩΣΕΙΣ

ΑΠΟΦΑΣΕΙΣ

Ἀριθ. Ζ/3136 (1)

Περὶ κηρύξεως ὡς ἀναδασωτέας δασικῆς ἐκτάσεως στὴ θέση Λαγούδια τῆς περιφέρειας τῆς Κοινότητας Ἀφρατίου Ν. Εὐβοίας.

Ο ΝΟΜΑΡΧΗΣ ΕΥΒΟΙΑΣ

Ἔχοντας ὑπόψη :

1. Τὶς διατάξεις τῶν ἄρθρων 24 καὶ 117 τοῦ ἰσχύοντος Συντάγματος τῆς Χώρας.

2. Τὶς διατάξεις τῶν ἄρθρων 188 καὶ 191 τοῦ Ν.Δ. 86/1969 ἤ«περὶ Δασικοῦ Κώδικος».

3. Τὶς ἐγκύκλιες διαταγὲς τοῦ Ὑπουργείου Γεωργίας, ἀριθ. : α) 5684/499/ἐγκ. 48/11.2.1971 «περὶ προϋποθέσεων καὶ διαδικασίας κηρύξεως ἐκτάσεων ὡς ἀναδασωτέων», β) 88854/7483/ἐγκ. 104/1.10.1975 καὶ 114812/2946/ἐγκ. 154/24.12.1975 «περὶ ἐφαρμογῆς διατάξεων ποὺ ἀφοροῦν ἀναδασωτέες ἐκτάσεις», γ) 10582/539/13.2.1976 «περὶ διευκρινίσεως ἐπὶ τῆς ἐφαρμογῆς τῆς ἀριθ. 114812/2946/ἐγκ. 154/24.12.1975 διαταγῆς καὶ δ) 217606/1610/13.6.1977 «περὶ παροχῆς συμπληρωματικῶν ὁδηγιῶν ποὺ ἀφοροῦν τὶς ἀναδασωτέες ἐκτάσεις».

4. Τὴν ἀριθ. Ζ/6168/7.9.1977 ἀναφορὰ τοῦ Δασαρχείου Χαλκίδος, μὲ τὴν ὁποία ὑποβλήθηκε πρόταση γιὰ τὴν κήρυξη ὡς ἀναδασωτέας δασικῆς ἐκτάσεως 70 στρέμματα στὴ θέση Λαγούδια τοῦ συνδιακατεχομένου δάσους τῆς περιφέρειας Κοινότητας Ἀφρατίου ποὺ καταστράφηκε ἀπὸ πυρκαγιὰ στὶς 31.8.1977.

5. Τὴ σύμφωνη γνώμη τῆς Φιλοδασικῆς Ἐπιτροπῆς Χαλκίδας, ὅπως διατυπώθηκε στὸ ἀριθ. 4/7.10.1977 πρακτικὸ (Θέμα 5ο), ἀποφασίζουμε :

Κηρύσσουμε ὡς ἀναδασωτέα τὴν δασικὴ ἔκταση 70 στρεμματα στὴ θέση Λαγούδια τοῦ συνδιακατεχομένου δάσους τῆς περιφέρειας τῆς Κοινότητας Ἀφρατίου τοῦ Νομοῦ Εὐβοίας, ἡ ὁποία κάηκε στὶς 31.8.1977.

Ἡ ἀνωτέρω ἔκταση φαίνεται ὑπὸ τὰ στοιχεῖα ΑΒΓΔΕΑ στὸ σχεδιάγραμμα ὑπὸ κλίμακα 1 : 20.000 ποὺ ἐπισυνάπτεται στὴν ἀπόφαση αὐτὴ καὶ ἀποτελεῖ ἀναπόσπαστο μέρος αὐτῆς.

Ἡ ἀπόφαση αὐτὴ νὰ δημοσιευθεῖ στὴν Ἐφημερίδα τῆς Κυβερνήσεως.

Χαλκίδα, 5 Νοεμβρίου 1977

Ὁ Νομάρχης

Θ. ΠΙΜΠΛΗΣ

'Αριθ. 18742 (2)

Περὶ καθορισμοῦ 'Ορίων Αἰγιαλοῦ καὶ Παραλίας εἰς θέσιν «Λινοβρόχι» Μαλακώντας Περιφ. Βασιλικοῦ—Εὐβοίας.

Ο ΝΟΜΑΡΧΗΣ ΕΥΒΟΙΑΣ

Ἔχοντες ὑπ' ὄψει :

1. Τὰς διατάξεις τοῦ ἄρθρου τοῦ Α.Ν. 2344/40.
2. Τὴν ὑπ' ἀριθ. Χ 26 7/6982) 7.9.1968 Δ/γὴν τοῦ Ὑπουργείου Οἰκονομικῶν.
3. Τὴν ὑπ' ἀρ. Δ 8565/6433/68 Δ/γὴν τοῦ Ὑπουργείου Οἰκονομικῶν δι' ἧς ἐκοινοποιήθη ἡ ὑπ' ἀριθ. 66/68 ἐγκύκλιος τοῦ ἰδίου Ὑπουργείου.
4. Τὰς διατάξεις τοῦ Α.Ν. 263/68 περὶ προστασίας τῶν Δημοσίων Κτημάτων.
5. Σχετικὸν ἔγγραφον τῆς Οἰκον. 'Εφορίας Χαλκίδος.
6. Τὴν ἀπὸ 12.2.77 ἔκθεσιν καθορισμοῦ ὁρίου τοῦ αἰγιαλοῦ πλησίον τῆς ἀνωτέρω ἰδιοκτησίας, τῆς κατὰ τὸ ἄρθρ. 5 τοῦ Α. Νόμου 263/68 ἐπιτροπῆς.
7. Τὸ ἀπὸ 11.2.77 τοπογραφικὸν διάγραμμα τῆς ἐν περιλήψει περιοχῆς, νομίμως τεθεωρημένων ὑπὸ τῆς Τ.Υ.Ν.Ε.
8. Τὴν ἀπὸ 12.11.74 αἴτησιν τοῦ ἀνωτέρω ἐνδιαφερομένου.
9. Τὸ ὑπ' ἀριθ. Φ. 1872/543/77/31.10.77 ἔγγραφον τοῦ 'Αρχηγείου Ναυτικοῦ δι' οὗ ἐγκρίνονται τὰ ὅρια τοῦ αἰγιαλοῦ ὡς ταῦτα καθωρίσθησαν ὑπὸ τῆς ἀνωτέρω ἐπιτροπῆς.
10. Σχετικὴν εἰσήγησιν τῆς Οἰκον. 'Εφορίας Χαλκίδος, ἀποφασίζομεν :

'Επικυροῦμεν τὴν ἀπὸ 12.2.77 ἔκθεσιν τῆς 'Επιτροπῆς καθορισμοῦ τῶν ὁρίων αἰγιαλοῦ μετὰ τοῦ σχετικοῦ τοπογραφικοῦ διαγράμματος ἐπὶ τοῦ ἀκινήτου παρὰ τὴν θέσιν «Λινοβρόχι» Μαλακώντας Βασιλικοῦ Νομοῦ Εὐβοίας, ἰδιοκτησίας 'Ιωάννου Ζήση Τάραμα, καὶ ἀνατίθεμεν τὰς περαιτέρω ἐνεργείας ἐπὶ τοῦ θέματος τούτου εἰς τὸν Οἰκονομικὸν Ἔφορον Χαλκίδος.

Χαλκίδα, 11 Νοεμβρίου 1977

Ὁ Νομάρχης
Θ. ΠΙΜΠΛΗΣ

ΕΚΘΕΣΙΣ

Καθορισμοῦ ὁρίων αἰγιαλοῦ καὶ παραλίας. Λινοβρόχι - Μαλακῶντα, Βασιλικοῦ Εὐβοίας πρὸ τῆς ἰδιοκτησίας 'Ιωάννου Τάραμα.

ΟΙΚΟΝ. ΕΦΟΡΙΑ ΧΑΛΚΙΔΟΣ

'Εν Χαλκίδι σήμερον τὴν 12ην τοῦ μηνὸς Φεβρουαρίου 1977 ἡμέραν Σάββατον καὶ ὥραν 10 π.μ. οἱ ὑπογεγραμμένοι :

1. Βασίλειος Στρατῆς, Οἰκον. Ἔφορος Χαλκίδος.
2. 'Αντώνιος Παπαντωνίου, Λιμενάρχης Χαλκίδος.
3. 'Ηλίας Μέργος Δ/ντὴς Τ.Υ. Νομ. Εὐβοίας ἀποτελοῦντες τὴν 'Επιτροπὴν τοῦ ἄρθρου 5 Α.Ν. 263/1968 καθορισμοῦ ὁρίων τοῦ αἰγιαλοῦ καὶ λαβόντες ὑπ' ὄψιν :

1. τὴν ἀπὸ 10.12.1976 ἔκθεσιν τῆς ἰδίας ἐπιτροπῆς καθὼς καὶ τὴν ἀπὸ 18.4.1975 ἀρχικὴν τοιαύτην δι' ἧς αἰτεῖται τὸν καθορισμὸν τῶν ὁρίων τοῦ αἰγιαλοῦ καὶ παραλίας εἰς ἀνωτέρω θέσιν καὶ πρὸ τῆς ἰδιοκτησίας τοῦ 'Ιωάννου Ζήση Τάραμα

2. τὸ ὑπὸ τοῦ Πολιτικοῦ Μηχανικοῦ Δημητρίου Σπ. Βέττα συνταχθὲν διάγραμμα τοπογραφικόν, θεωρηθὲν τὴν 11.2.1977 ὑπὸ τῆς Δ/νσεως Τεχνικῶν Ὑπηρεσιῶν Νομοῦ Εὐβοίας

3. τὴν ἐκ τῆς ἐπιτοπίου μεταβάσεως σχηματισθεῖσαν ἰδίαν ἀντίληψιν περὶ τοῦ ὕψους τοῦ χειμερίου-κύματος καὶ τῆς ἰδιομορφίας τοῦ ἐδάφους.

4. τὰς διατάξεις τῶν ἄρθρων 2, 3, 5 καὶ τοῦ Α.Ν. 2344/1940.

5. Τὸ ὑπ' ἀριθ. Φ. 187. 2114/77/13.1.1977 ἔγγραφον τοῦ 'Αρχηγείου Ναυτικοῦ, προέβημεν :

Εἰς τὸν καθορισμὸν τῶν ὁρίων τοῦ αἰγιαλοῦ καὶ παραλίας εἰς τὴν ὡς ἄνω περιοχήν, ἅτινα ἐσημειώσαμεν δι' ἐρυθρᾶς καὶ κιτρίνης γραμμῆς ἐπὶ τοῦ διαγράμματος.

Ἡ 'Επιτροπὴ
Ὑπογραφαὶ


Η επιτροπή καθορισμού ορίων αιγιαλού
και παραλίας άρθρον 5 Α.Ν. 2[6]3 1956


1 Έφορος Χαλκίδος

2 Λιμενάρχης Χαλκίδος


3 Δ/ντης ΤΥΝΕ

ΣΚΑΡΙΦΗΜΑΤΑ ΕΞΑΣΦΑΛΙΣΕΩΝ ΣΤΑΣΕΩΝ

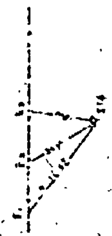

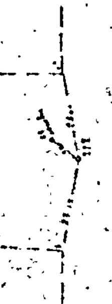

ΣΤΙΣ ΣΤΑΣΕΙΣ Σ1 Σ2 Σ4 ΕΧΟΥΝ ΓΙΝΕΙ ΤΣΙΜΕΝΤΙΝΑ ΒΑΘΡΑ

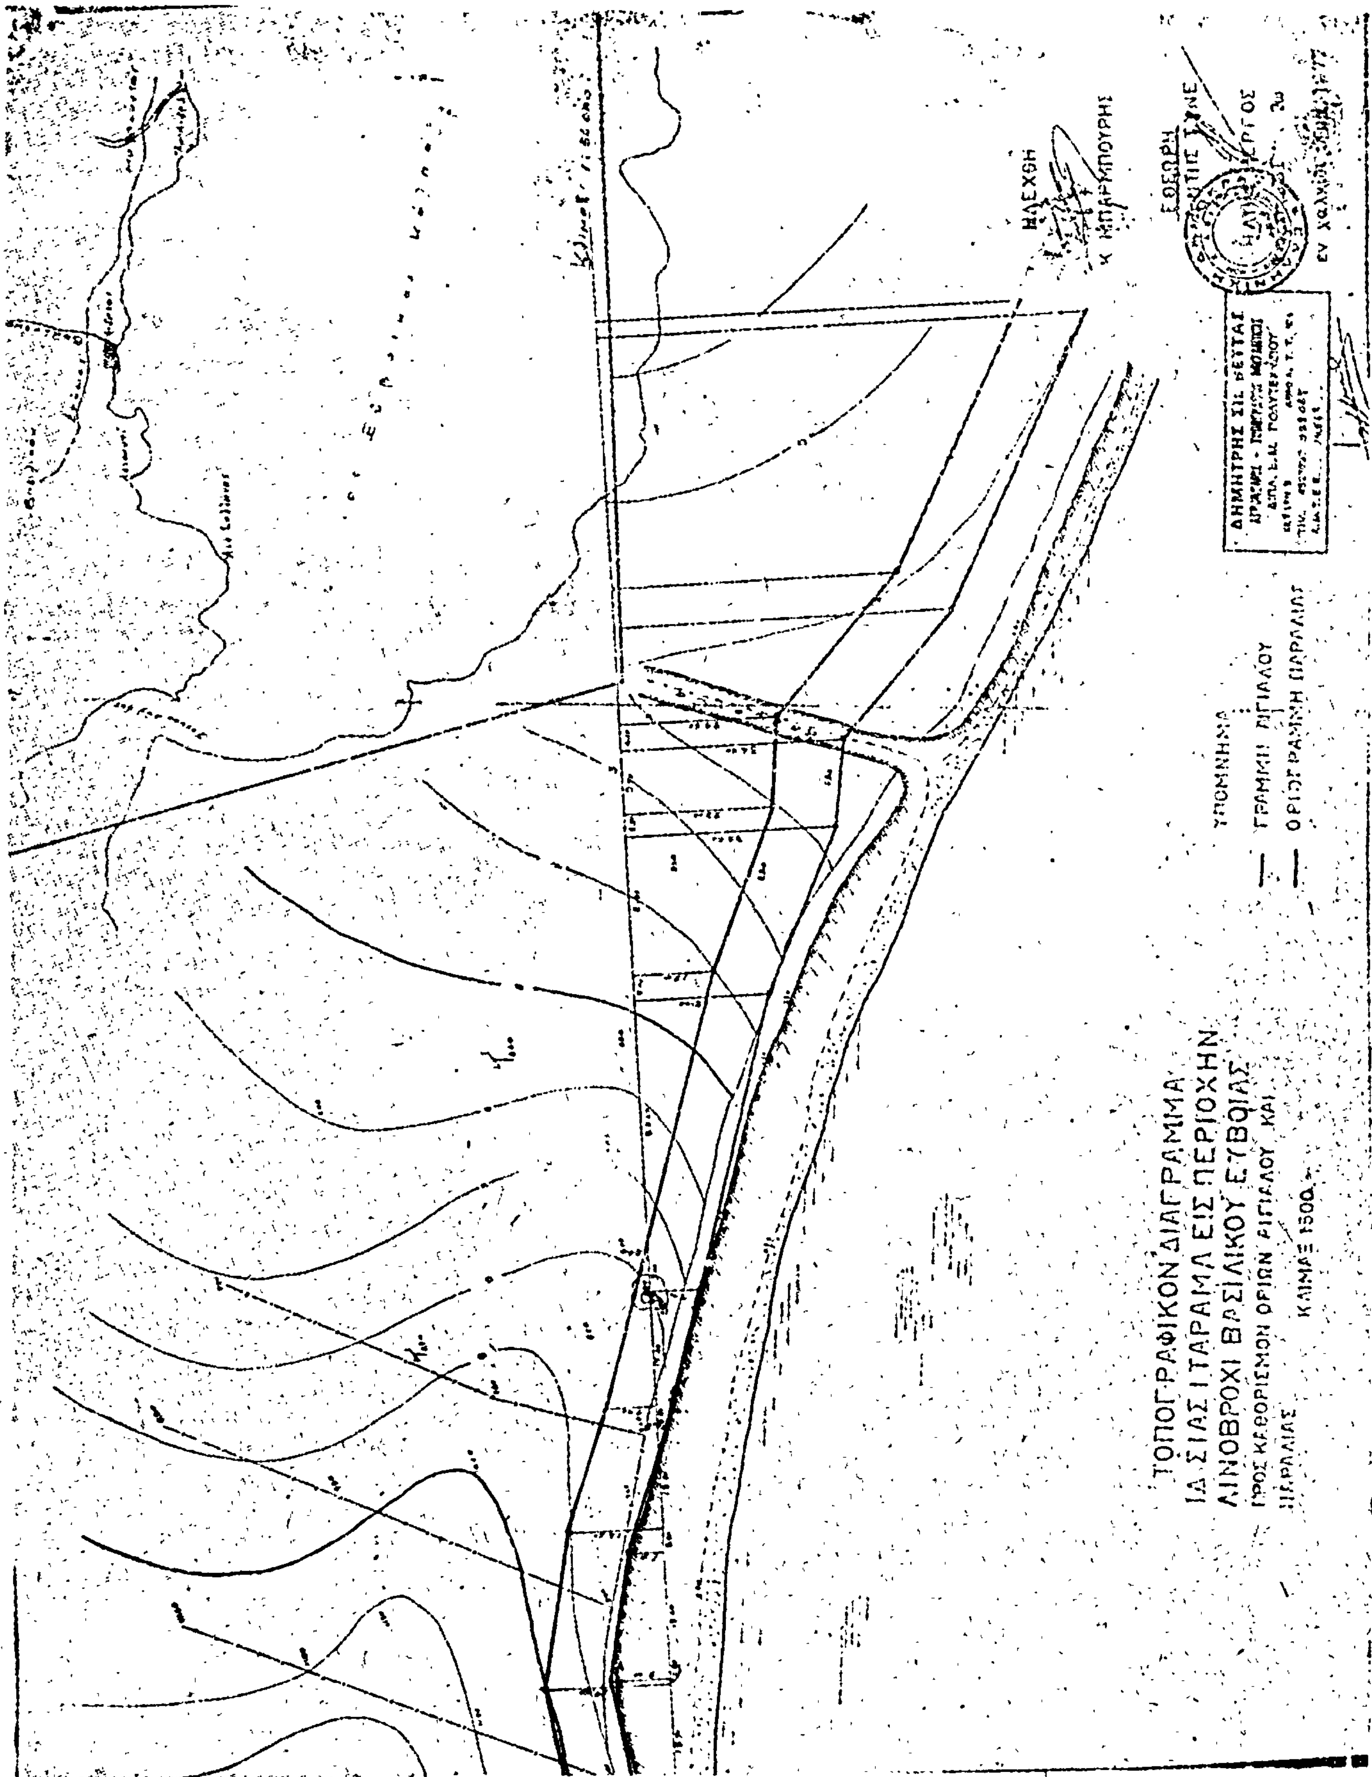
ΤΟΠΟΓΡΑΦΙΚΟΝ ΔΙΑΓΡΑΜΜΑ
ΥΠΟΜΝΗΜΑ
ΓΡΑΜΜΗ ΑΙΓΙΑΛΟΥ
ΟΡΙΟΓΡΑΜΜΗ ΠΑΡΑΛΙΑΣ
ΕΘΕΩΡΗ
ΗΛΕΧΘΗ

Ἀριθ. Ζ/3306 (3)

Περὶ κηρύξεως ὡς ἀναδασωτέας δασικῆς ἐκτάσεως στὴ θέση Ἐλίτσα τῆς περιφέρειας τῆς Κοινότητας Μίστρου Ν. Εὐβοίας.

Ο ΝΟΜΑΡΧΗΣ ΕΥΒΟΙΑΣ

Ἔχοντας ὑπόψη :

1. Τὶς διατάξεις τῶν ἄρθρων 24 καὶ 117 τοῦ Συντάγματος τῆς Χώρας.
2. Τὶς διατάξεις τῶν ἄρθρων 188 καὶ 191 τοῦ Ν.Δ. 86/1969 «περὶ Δασικοῦ Κώδικος».
3. Τὶς ἐγκύκλιες διαταγὲς τοῦ Ὑπουργείου Γεωργίας, ἀριθ : α) 5684/499/ἐγκ. 48/11.2.1971 «περὶ προϋποθέσεων καὶ διαδικασίας κηρύξεως ἐκτάσεων ὡς ἀναδασωτέων», β) 88854/7483/ἐγκ. 1041.10.1975 καὶ 114812/2946/ἐγκ. 154/24.12.1975 «περὶ ἐφαρμογῆς διατάξεων ποὺ ἀφοροῦν ἀναδασωτέες ἐκτάσεις», γ) 10582/539/13.2.1976 «περὶ διευκρινίσεως ἐπὶ τῆς ἐφαρμογῆς τῆς ἀριθ. 114812/2946/ἐγκ. 154/24.12.1975 διαταγῆς καὶ δ) 217606/1610/13.6.1977 «περὶ παροχῆς συμπληρωματικῶν ὁδηγιῶν ποὺ ἀφοροῦν τὶς ἀναδασωτέες ἐκτάσεις».
4. Τὴ Ζ /6168/7.9.1977 ἀναφορὰ τοῦ Δασαρχείου Χαλκίδας, μὲ τὴν ὁποία ὑποβλήθηκε πρόταση γιὰ τὴν κήρυξη ὡς ἀναδασωτέας δασικῆς ἐκτάσεως 25 στέμματα στὴ θέση Ἐλίτσα τοῦ συνδιακατεχόμενου δάσους τῆς περιφέρειας Κοινότητας Μίστρου, ποὺ καταστράφηκε ἀπὸ πυρκαγιὰ τὴ 1.9.1977.
5. Τὴ σύμφωνη γνώμη τῆς Φιλοδασικῆς Ἐπιτροπῆς Χαλκίδας, ὅπως διατυπώθηκε στὸ ἀριθ. 4/7.10.77 πρακτικὸ (Θέμα 5ο), ἀποφασίζουμε :

Κηρύσσουμε ὡς ἀναδασωτέα τὴ δασικὴ ἔκταση 25 στρέμματα στὴ θέση Ἐλίτσα τοῦ συνδ/μένου δάσους τῆς περιφέρειας τῆς Κοινότητοας Μίστρου τοῦ Νομοῦ Εὐβοίας, ἡ ὁποία κάηκε τὴν 1.9.1977.

Ἡ ἀνωτέρω ἔκταση φαίνεται ὑπὸ τὰ στοιχεῖα ΑΒΓΔΕΖΗΘΙΑ στὸ σχεδιάγραμμα ὑπὸ κλίμακα 1 : 20.000 ποὺ ἐπισυνάπτεται στὴν ἀπόφαση καὶ ἀποτελεῖ ἀναπόσπαστο μέρος αὐτῆς.

Ἡ ἀπόφαση αὐτὴ νὰ δημοσιευθεῖ στὴν Ἐφημερίδα τῆς Κυβερνήσεως.

Χαλκίδα, 5 Νοεμβρίου 1977


Ὁ Νομάρχης
ΘΕΟΦΡ. ΠΙΜΠΛΗΣ

ΣΧΕΔΙΑΓΡΑΜΜΑ

κατείσης δασικής εκτάσεως στή θέση "Ελίτσα" περιφερείας κοινότητος Μίστρου.
Έκταση: ΑΒΓΔΕΖΗΘΙΑ· 25,00 στρέμ.



ΚΛ. 1: 2.000

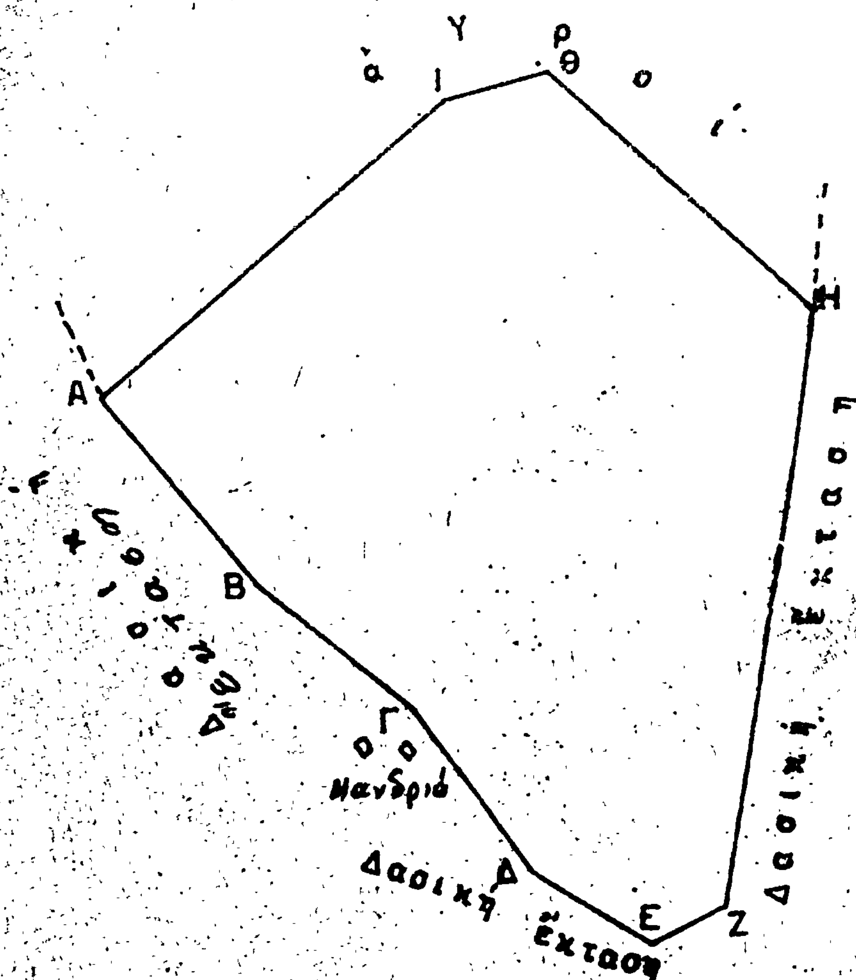

Χαλκίς 5-11-1977
Ο Νομάρχης Ευβοίας

Η ΘΕΟΦΡ. ΚΙΜΠΑΡΗΣ

Εθεωρήθη
Χαλκίς 7/9/1977
Ο Δασάρχης Χαλκίδος

Δ. ΚΑΤΣΑΝΟΣ
Δασολόγος

Χαλκίς 7-9-1977
Ο συντάξας

Α. Καρνάρας
Δασολόγος μέ 5°

ΑΝΑΚΟΙΝΩΣΕΙΣ

'Αριθ. Φ. 913.3/30/τ/4996 (4)

Περὶ εἰδοποιήσεως τῆς γενομένης συμπληρωματικῆς καταθέσεως ἀποζημιώσεως ἰδιοκτητῶν, ἐξ ἀναγκαστικῆς ἀπαλλοτριώσεως ἀκινήτων εἰς περιοχὴν 'Αγίου Γεωργίου Φερρῶν διὰ Στρατιωτικὲς ἀνάγκας.

Ο ΥΠΟΥΡΓΟΣ ΕΘΝΙΚΗΣ ΑΜΥΝΗΣ

1. Ἔχοντες ὑπ' ὄψει τὰ ἄρθρα 7 καὶ 8 τοῦ Ν.Δ. 797/71 «περὶ ἀναγκαστικῶν ἀπαλλοτριώσεων», ὡς οὗτος συνεπληρώθη καὶ ἐτροποποιήθη μεταγενεστέρως φέρομεν εἰς γνῶσιν τῶν κάτωθι ἀναφερομένων, ἤτοι :

α) Τῶν ἐχόντων ἢ διεκδικούντων δικαιώματα κυριότητος ἐπὶ τῶν ἀναγκαστικῶς ἀπαλλοτριωθέντων ἀκινήτων ἐκτάσεως 1.722.717μ2 τῆς περιοχῆς 'Αγίου Γεωργίου Φερρῶν δυνάμει τῆς ὑπ' ἀριθμ. Ε.6541/6013/28.9.74 κοινῆς ἀποφάσεως τῶν 'Υπουργῶν 'Εθνικῆς 'Αμύνης καὶ Οἰκονομικῶν (ΦΕΚ 240/7.10.74 τ.Δ').

β) Τῶν τυχὸν ἐπὶ τῶν ἀκινήτων τούτων ἐγγεγραμμένων ἐνυποθήκων ἢ κατασχόντων δανειστῶν ἢ τρίτων διεκδικητῶν, ὅτι ἡ δυνάμει τῆς ὑπ' ἀριθμ. 614/1975 ἀποφάσεως τοῦ 'Εφετείου Λαρίσης καθορισθεῖσα ὁριστικὴ τιμὴ ἀποζημιώσεως διὰ τὰ ὑπ' ἀριθ. 1082-1081-1076-1075-1074 κλ.π. κ.λ.π. ἀκίνητα τῶν φερομένων ὡς ἰδιοκτητῶν εἰς τὸ οἰκεῖον ὑπὸ κλίμακα 1 : 2000/15.1.76 Κτηματολογικὸν διάγραμμα καὶ τὸν ἀντίστοιχον ἀπὸ 15.1.76 Κτηματολογικὸν Πίνακα τῆς ΓΥΣ.

1. Κασάδογλου Στεφ. τοῦ 'Εμμαν.
2. 'Αμανατίδου Δήμητρας τοῦ Μιχ.
3. Μιστάκου Θωμᾶ τοῦ Νικ.
4. Πρασσᾶ Βικτωρίας τοῦ Βασιλ.
5. Τριανταφυλλοπούλου Νικ. τοῦ Τρianταφ. κ.λ.π.

Κατετέθη εἰς τὸ Ταμεῖον Παρακαταθηκῶν καὶ Δανείων ἐν 'Αθήναις (Κεντρικὴ 'Υπηρεσία) ἐκδοθέντος τοῦ ὑπ' ἀριθμ. 480267/12.1.78 γραμματίου συστάσεως παρακαταθήκης συνολικοῦ ποσοῦ δραχμῶν ἑπτὰ ἑκατομμυρίων ἑξακοσίων ἐννενήκοντα ἐννέα χιλιάδων ἑπτακοσίων πεντήκοντα (7.699.750) ἀποδοτέων εἰς τοὺς κατὰ νόμον δικαιούχους.

2. Ἡ παροῦσα δημοσιευθήτω διὰ τῆς 'Εφημερίδος τῆς Κυβερνήσεως.

'Αθῆναι 11 'Ιανουαρίου 1978

Ο ΥΠΟΥΡΓΟΣ
ΕΥΑΓΓΕΛΟΣ ΑΒΕΡΩΦ - ΤΟΣΙΤΣΑΣ

'Αριθ. 898 (5)

Περὶ ἀνακοινώσεως τῆς παρακαταθέσεως ἀποζημιώσεως γιὰ ἀπαλλοτρίωση ἀκινήτων πρὸς κατασκευὴ τῆς ἐθν. ὁδοῦ Θεσ/νίκης 'Αθηνῶν τμῆμα Λουδία—Θεσ/νίκης, Β' Κλάδος.

Ο ΥΠΟΥΡΓΟΣ ΔΗΜΟΣΙΩΝ ΕΡΓΩΝ

Ἔχοντας ὑπόψη τὰ ἄρθρα 7 καὶ 24 τοῦ Α.Ν. 1731/39 «περὶ ἀναγκαστικῶν ἀπαλλοτριώσεων» γνωστοποιοῦμε σὲ ὅσους ἔχουν ἢ διεκδικοῦν δικαιώματα κυριότητας σὲ ἀκίνητα ποὺ ἀπαλλοτριώθηκαν ἀναγκαστικὰ μὲ τὴν Δ. 6748/6067/69 κοινὴ ἀπόφαση τῶν 'Υπουργῶν Οἰκονομικῶν καὶ Δημοσίων Ἔργων (ΦΕΚ 173/69 τ. Δ') γιὰ τὴν κατασκευὴ τῆς ἐθν. ὁδοῦ Θεσ/νίκης 'Αθηνῶν τμῆμα Λουδία — Θεσ/νίκης Β' Κλάδος, καθὼς καὶ τοὺς ἐνυπόθηκους δανειστὲς καὶ τοὺς τρίτους γενικὰ διεκδικητὲς τῶν ἀκινήτων αὐτῶν, ὅτι ἡ ἀποζημίωση τῆς ἐδαφικῆς ἐπιφάνειας καὶ τῶν ἐπικειμένων της, ὅπως περιγράφονται στὸ σχετικὸ κτηματολογικὸ πίνακα, ἡ ὁποία καθορίστηκε μὲ τὴν 4284/76 Πρακτικοῦ γνωμοδότηση τοῦ ΝΣΚ, ἔχει παρακατατεθεῖ στὸ 'Υποκ/μα τοῦ Ταμείου Παρ/κῶν καὶ Δανείων Θεσ/νίκης καὶ ἔχει ἐκδοθεῖ τὸ 233563/5.1.78 γραμμάτιο συστάσεως παρακαταθήκης δρχ. (5.850) πέντε χιλιάδες ὀκτακόσιες πενήντα.

Ἡ ἀποζημίωση θὰ ἀποδοθεῖ στὰ πρόσωπα ποὺ θὰ ἀναγνωρισχοῦν δικαιοῦχοι κατὰ τὴ νόμιμη διαδικασία.

'Αθῆναι, 14 Φεβρουαρίου 1978

Μὲ ἐντολὴ 'Υπουργοῦ
'Ο Διευθυντὴς
Α. ΒΑΦΕΙΑΔΗΣ

'Αριθ. 778/Φ Λ. Θεσ. (6)

Περὶ ἀνακοινώσεως παρακαταθέσεως ἀποζημιώσεως γιὰ ἀπαλλοτρίωση ἀκινήτων πρὸς διάνοιξη τῆς ὁδοῦ Θεσ/νίκης Κατερίνης τμῆμα Θεσ/νίκης Λουδίας ἀριθ. Κλάδου ΚΜ 10, 14, 15.

Ο ΥΠΟΥΡΓΟΣ ΔΗΜΟΣΙΩΝ ΕΡΓΩΝ

Ἔχοντας ὑπόψη τὰ ἄρθρα 7 καὶ 24 τοῦ Α.Ν. 1731/39 «περὶ ἀναγκαστικῶν ἀπαλλοτριώσεων» γνωστοποιοῦμε σὲ ὅσους ἔχουν ἢ διεκδικοῦν δικαιώματα κυριότητας σὲ ἀκίνητα ποὺ ἀπαλλοτριώθηκαν ἀναγκαστικὰ μὲ τὴ Δ. 5593/4131/66 κοινὴ ἀπόφαση τῶν 'Υπουργῶν Οἰκονομικῶν καὶ Δημοσίων Ἔργων (ΦΕΚ 104/66 τ. Δ', γιὰ τὴ διάνοιξη τῆς ὁδοῦ Θεσ/νίκης Κατερίνης τμῆμα Θεσ/νίκης Λουδία ἀριθ. Κλάδου ΚΜ 10, 14, 15, καθὼς καὶ τοὺς ἐνυπόθηκους δανειστὲς καὶ τοὺς τρίτους γενικὰ διεκδικητὲς τῶν ἀκινήτων, αὐτῶν, ὅτι ἡ ἀποζημίωση τῆς ἐδαφικῆς ἐπιφάνειας καὶ τῶν ἐπικειμένων της, ὅπως περιγράφονται στὸ σχετικὸ κτηματολογικὸ πίνακα, ἡ ὁποία καθορίστηκε μὲ τὴν ἀριθ. 233/73 ἀπόφαση τοῦ 'Εφετείου Θεσ/νίκης ἔχει παρακατατεθεῖ στὸ 'Υποκ/μα τοῦ Ταμείου Παρ/κῶν καὶ Δανείων Θεσ/νίκης καὶ ἔχει ἐκδοθεῖ τὸ 233674/10.1.78 γραμμάτιο συστάσεως παρακαταθήκης δρχ. (41.535) σαράντα μία χιλιάδες πεντακόσιες τριάντα πέντε.

Ἡ ἀποζημίωση θὰ ἀποδοθεῖ στὰ πρόσωπα ποὺ θὰ ἀναγνωρισθοῦν δικαιοῦχοι κατὰ τὴ νόμιμη διαδικασία.

'Αθῆναι, 14 Φεβρουαρίου 1978

Μὲ ἐντολὴ 'Υπουργοῦ
'Ο Διευθυντὴς
Α. ΒΑΦΕΙΑΔΗΣ

ΑΠΟ ΤΟ ΕΘΝΙΚΟ ΤΥΠΟΓΡΑΦΕΙΟ